



ΕΦΗΜΕΡΙΣ ΤΗΣ ΚΥΒΕΡΝΗΣΕΩΣ

ΤΗΣ ΕΛΛΗΝΙΚΗΣ ΔΗΜΟΚΡΑΤΙΑΣ

ΤΕΥΧΟΣ ΤΕΤΑΡΤΟ **Αρ. Φύλλου 255**

9 Απριλίου 2001

ΠΕΡΙΕΧΟΜΕΝΑ

ΑΠΟΦΑΣΕΙΣ

ΑΠΟΦΑΣΕΙΣ

Αριθ. 3156 (1)

Καθορισμός χρήσης παραχωρούμενου ακινήτου στο αγρ/μα "Ροδίτης - Κουβούλκια" Ν. Κοζάνης.

Ο ΝΟΜΑΡΧΗΣ ΚΟΖΑΝΗΣ

Έχοντας υπόψη:

1. Το Ν. 1512/11.1.1985 (ΦΕΚ 4 Α΄) για την τροποποίηση και συμπλήρωση πολεοδομικών διατάξεων κ.λπ. και ειδικότερα το άρθρο 3 παρ. 1 αυτού.
2. Το Ν. 1337/12.3.1983 (ΦΕΚ 33 Δ΄/14.3.1983)για την επέκταση πολεοδομικών σχεδίων.
3. Το Ν. 360/1976 για την χωροταξία και το περιβάλλον.
4. Το Ν. 1032/1980 για τη σύσταση του Υπ. ΧΩΠ.
5. Την αρ.224/2000 αποφ. του Δ. Σ. Σερβίων.
6. Την αριθμ.7338/25.1.2001 γνωμοδότηση για προορισμό χρήσης γης η οποία εξεδόθη από το Τμήμα Πολεοδομίας Κοζάνης.
7. α) Το Ν. 2218/13.6.94 (ΦΕΚ 90Α΄/13.6.1994) περί ίδρυσης Νομαρχιακής Αυτ/σης τροποποίησης κ.λπ. όπως συμπληρώθηκε με το Ν. 2240/15.9.1994 (ΦΕΚ 153Α΄/ 15.9.1994) και

β) Την με αρ. 19/31.3.1995 (ΦΕΚ 326Β΄ /27.4.1995) απόφαση του Νομαρχιακού Συμβουλίου Κοζάνης.


8. Το αρ. 124332/16.12.1997 έγγραφο του Υπουργείου Γεωργίας (Τμήμα Γ και Κ Αποκ/σης).
9. Το γεγονός ότι δεν προκαλεί δαπάνη η υπόψη παραχώρηση σε βάρος του προϋπολογισμού του οικείου Ο.Τ.Α., αποφασίζουμε:

Καθορίζουμε σαν χρήση γης τη λειτουργία που γενικά εξυπηρετεί την ίδρυση βιομηχανίας μεταποίησης αγροτικών προϊόντων από την "ΜΕΤΑΓΡΟΤ Α.Ε." Μεταποίηση και Εμπορία Αγροτικών Προϊόντων στο υπό στοιχεία ΑΒΓΔΕΖΗΘΙΚΛΜΝΞΟΠ.Α. τεμάχιο εκτ. 20.000 τ.μ. το οποίο εμπίπτει στο με αριθμ. 894 χερσολείβαδο της Σ.Δ. έτους 1991 αγρ/τος "Ροδίτης - Κουβούκλια" όπως αυτό απεικονίζεται στο αναπόσπαστο με την παρούσα από Μάιος 2000 τοπογραφικό διάγραμμα της Τοπ. Μηχανικού Ξεσφίγγη Κωνσταντούλας θεωρημένο από τον Προϊστάμενο ΤΥΔΚ Χρήστο Τσέλιο.


Η παρούσα απόφαση να δημοσιευθεί στην Εφημερίδα της Κυβερνήσεως.

Κοζάνη, 15 Μαρτίου 2001

Ο Νομάρχης
ΠΑΣΧΟΣ ΜΗΤΛΙΑΓΚΑΣ

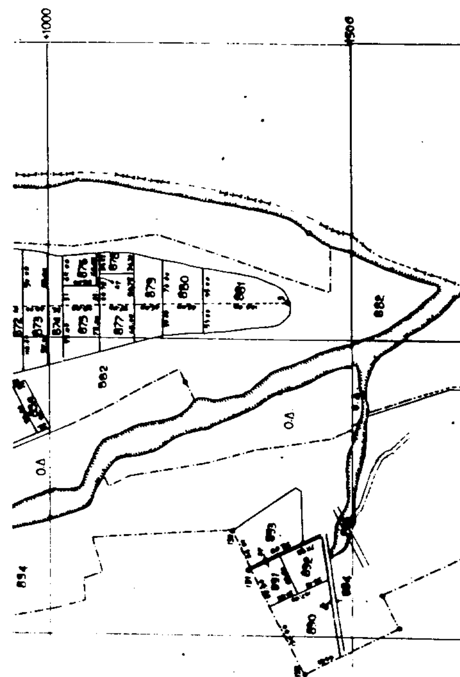



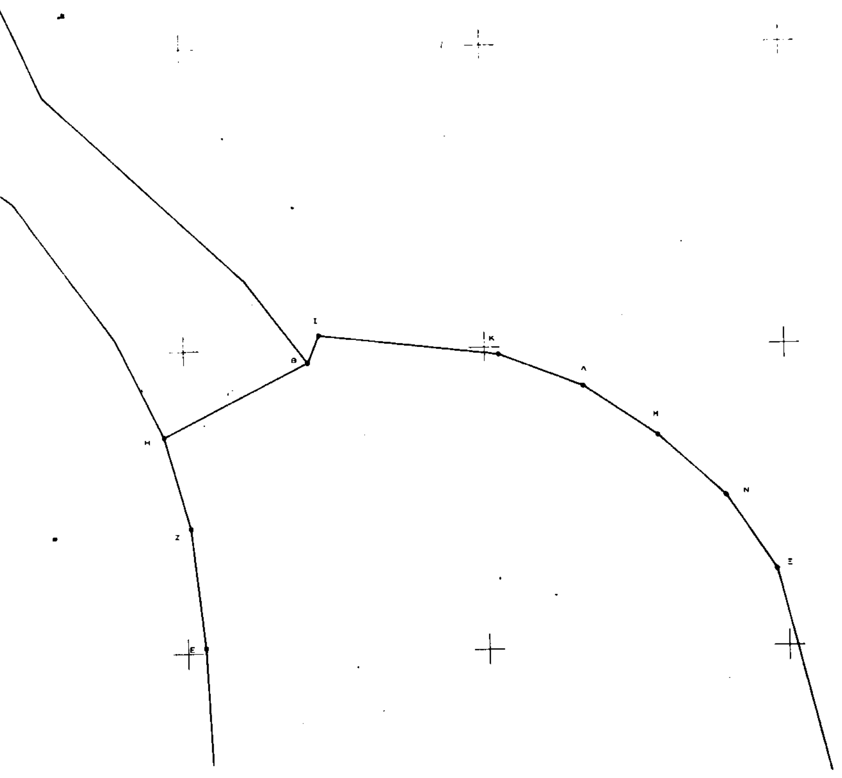

ΕΜΒΑΔΟΝ ΓΗΠΕΔΟΥ


ΣΥΝΤΕΤΑΓΜΕΝΕΣ ΚΟΡΥΦΩΝ

ΚΟΡΥΦΗ	X	Y
Α	-1275.415	242.028
Β	-1296.485	309.299
Γ	-1294.109	346.288
Δ	-1295.134	363.471
Ε	-1296.981	400.933
Ζ	-1299.199	420.698
Η	-1303.463	435.889
Θ	-1279.255	447.871
Ι	-1277.366	452.393
Κ	-1247.647	448.860
Λ	-1233.651	442.482
Μ	-1221.260	435.192
Ν	-1210.077	425.076
Ξ	-1201.818	412.763
Ο	-1179.946	325.623
Π	-1177.159	265.801

ΕΜΒΑΔΟΝ : 70.000 m²

ΜΗΚΗ ΠΛΕΥΡΩΝ

Από	Προς	Μήκος [m]
Α	Β	70.493
Β	Γ	37.065
Γ	Δ	17.214
Δ	Ε	37.508
Ε	Ζ	19.889
Ζ	Η	15.778
Η	Θ	27.011
Θ	Ι	4.901

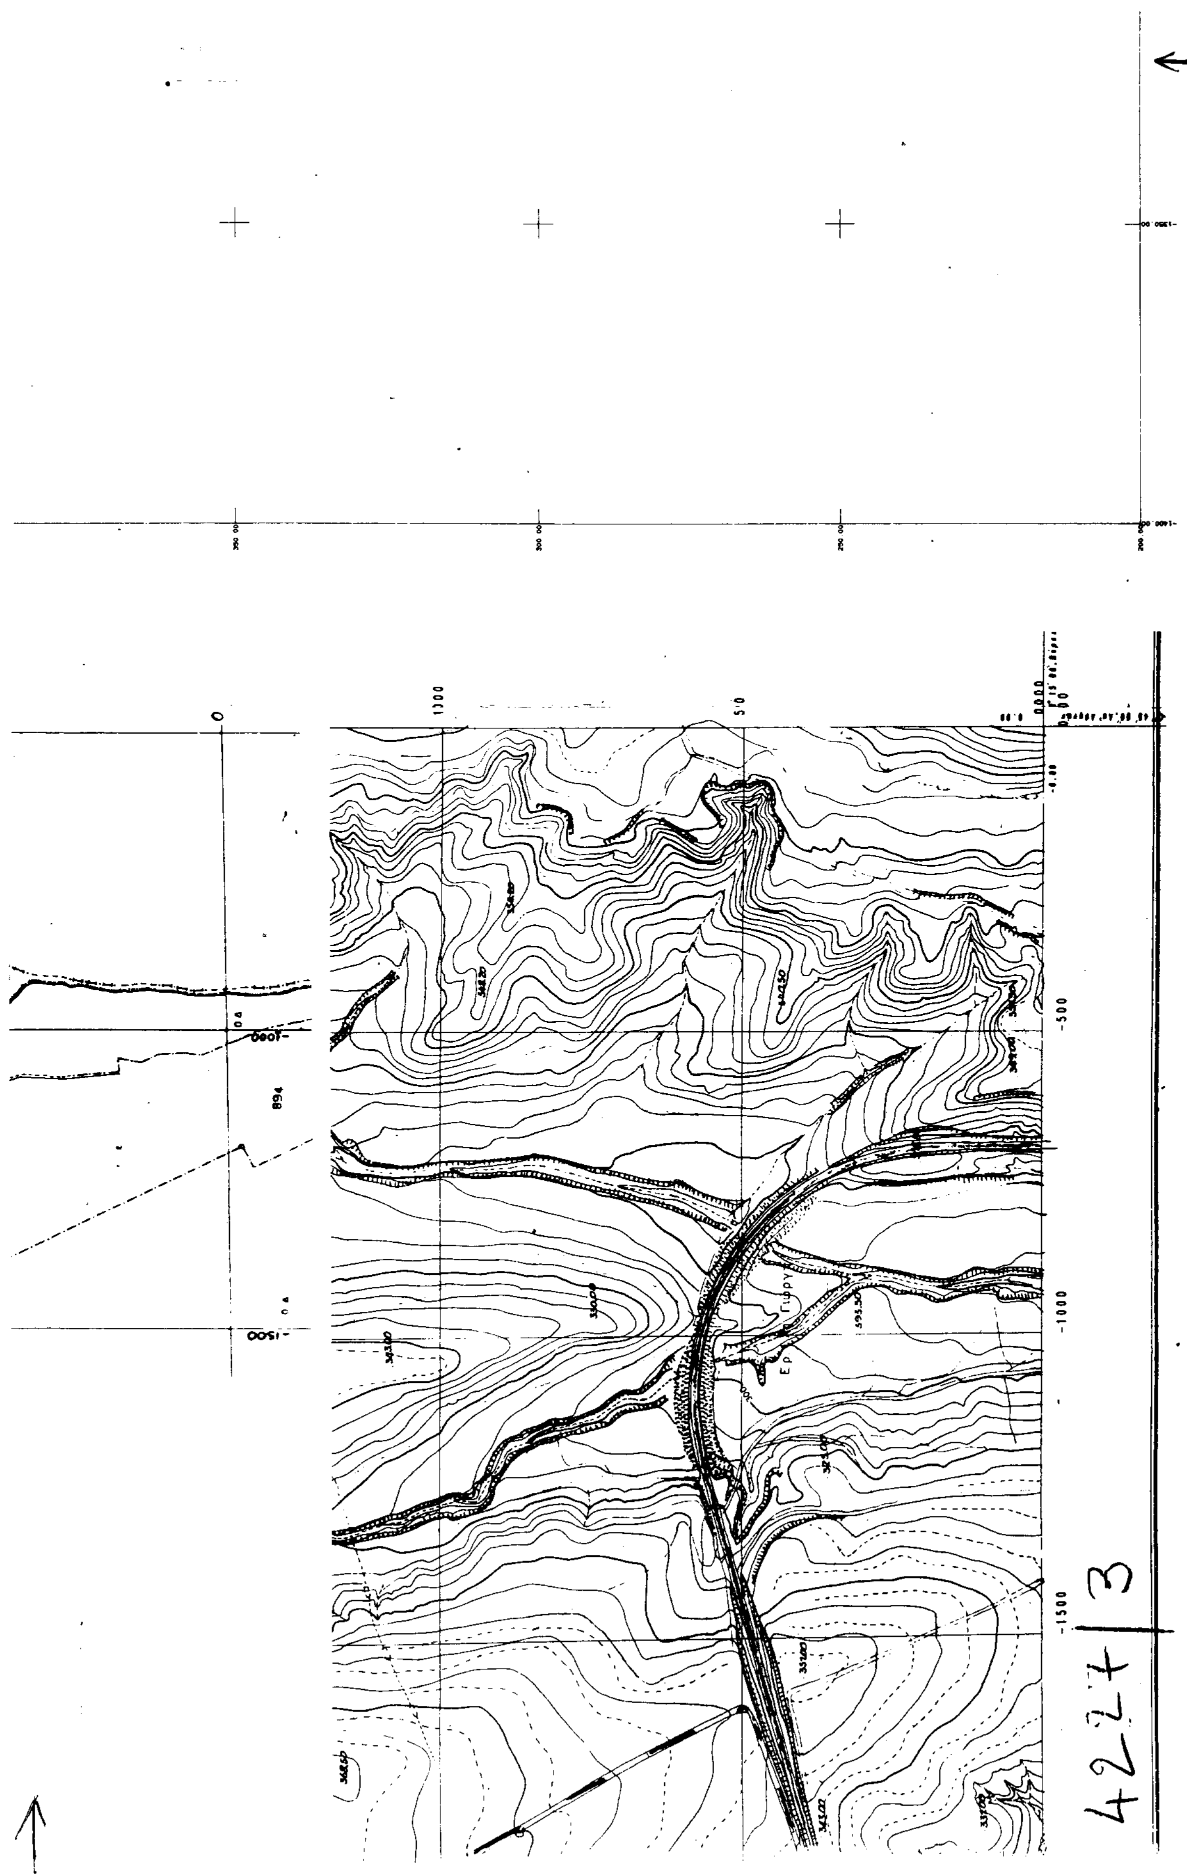

[illegible]	[illegible]	[illegible]
Ζ	Η	15.778
Η	Θ	27.011
Θ	Ι	4.901
Ι	Κ	29.928
Κ	Λ	15.381
Λ	Μ	14.376
Μ	Ν	15.080
Ν	Ξ	14.826
Ξ	Ο	89.843
Ο	Π	59.887
Π	Α	101.091

ΕΡΓΟΔΟΤΗΣ: **ΜΕΤΑΓΡΟΤ Α.Ε.**

ΕΡΓΟ: ΜΟΝΑΔΑ ΜΕΤΑΠΟΙΗΣΗΣ ΚΑΙ ΤΥΠΟΠΟΙΗΣΗΣ ΑΓΡΟΤΙΚΩΝ ΠΡΟΪΟΝΤΩΝ

ΘΕΣΗ: ΡΟΔΙΤΗΣ ΚΟΖΑΝΗΣ

ΜΕΛΕΤΗΤΗΣ: **ΞΕΣΦΙΓΓΗ ΚΩΝΣΤΑΝΤΟΥΛΑ**
ΤΟΠΟΓΡΑΦΟΣ ΜΗΧΑΝΙΚΟΣ

ΘΕΜΑ ΣΧΕΔΙΟΥ: **ΤΟΠΟΓΡΑΦΙΚΟ ΔΙΑΓΡΑΜΜΑ**

ΑΡΙΘΜΟΣ ΣΧΕΔΙΟΥ


ΚΛΙΜΑΚΑ: 1/100

ΧΡΟΝΟΣ ΜΕΛΕΤΗΣ: ΜΑΪΟΣ 2000

ΥΠΟΓΡΑΦΗ

ΣΦΡΑΓΙΔΑ

ΘΕΩΡΗΘΗΚΕ

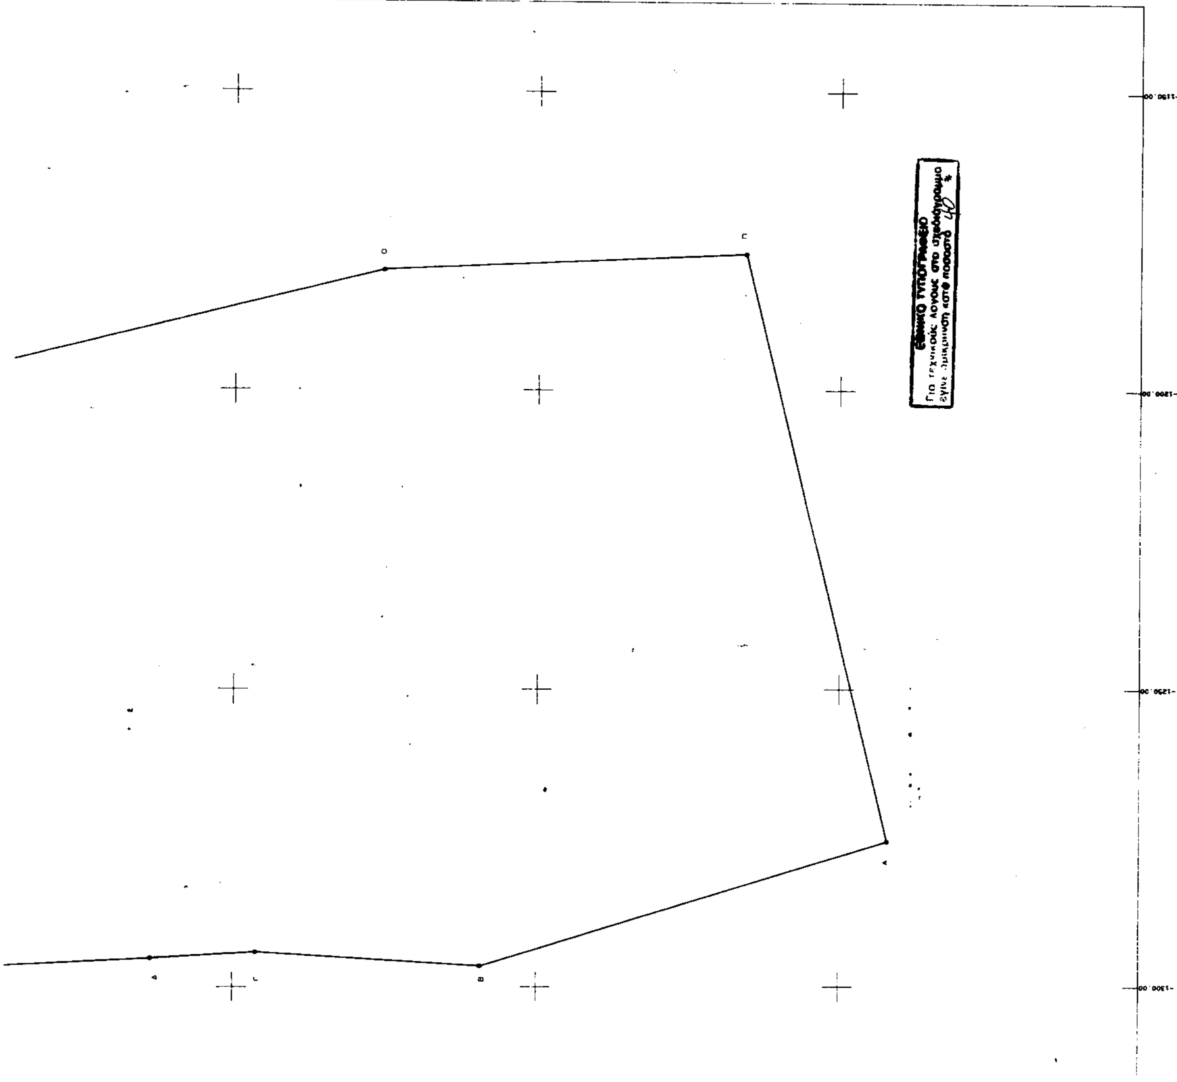

4227/3

ΕΘΝΙΚΟ ΤΥΠΟΓΡΑΦΕΙΟ
Για τεχνικούς λόγους στο σχεδιάγραμμα έγινε σμίκρυνση κατά ποσοστό

ΕΡΓΟΔΟΤΗΣ ΜΕΤΑΓΡΟΤ Α.Ε.

ΕΡΓΟ ΜΟΝΑΔΑ ΜΕΤΑΠΟΙΗΣΗΣ ΚΑΙ ΤΥΠΟΠΟΙΗΣΗΣ ΑΓΡΟΤΙΚΩΝ ΠΡΟΪΟΝΤΩΝ

ΘΕΣΗ

ΜΕΛΕΤΗΤΗΣ

ΘΕΜΑ ΣΧΕΔΙΟΥ: ΤΟΠΟΓΡΑΦΙΚΟ ΔΙΑΓΡΑΜΜΑ

ΚΛΙΜΑΚΑ

ΧΡΟΝΟΣ ΜΕΛΕΤΗΣ

ΥΠΟΓΡΑΦΗ

ΣΦΡΑΓΙΔΑ

Αριθ. 193 (2)

Κήρυξη έκτασης ως αναδασωτέας στη θέση «Φίλιππα» Δ.Δ. Πανουργιάς του Δήμου Καλλιέων Ν. Φωκίδας

Ο ΓΕΝΙΚΟΣ ΓΡΑΜΜΑΤΕΑΣ ΠΕΡΙΦΕΡΕΙΑΣ ΣΤΕΡΕΑΣ ΕΛΛΑΔΑΣ

Έχοντας υπόψη:

1.-Τις διατάξεις:

α.-Του άρθρου 117 παραγρ. 3 του Συντάγματος.

β.Του Ν.3200/55 "Περί Διοικητικής αποκεντρώσεως".

γ.Των άρθρων 38, παραγ. 1 και 41 του Ν.998/79 "Περί προστασίας των Δασών και δασικών εν γένει εκτάσεων της Χώρας".

δ.-Του Ν.2503/97 "Περί Διοίκησης, Οργάνωσης, Στελέχωσης της Περ/ρειας, ρύθμιση θεμάτων για την τοπική Αυτ/ση και άλλες διατάξεις".

2.-Τη με αριθ. 6747/29.9.1997 απόφαση του Γενικού Γραμματέα Περιφέρειας Στ. Ελλάδας "Περί μεταβίβασης αρμοδιοτήτων στους Προϊσταμένους των Δασικών Υπηρεσιών της Περιφ. Στερ. Ελλάδας και της εξουσίας να υπογράφουν με εντολή Γεν. Γραμ. Περιφ. Στερ. Ελλάδας".

3.-Τη με αριθ. 5910/23.7.1999 (ΦΕΚ 1640/Β/99) απόφαση του Γενικού Γραμματέα Περιφ. Στερεάς Ελλάδας με την οποία εγκρίνεται η εξακολούθηση της ισχύος όλων των αποφάσεων που έχουν εκδοθεί και αναφέρονται στην μεταβίβαση στους Προϊσταμένους των Υπηρεσιών της Περιφέρειας, του δικαιώματος να υπογράφουν "Με εντολή Γεν. Γραμματέα Περιφ. Στ. Ελλάδας".

4.-Τις με αριθ. 160417/1180/8.7.1980, 182447/3049/24.9.1980 και 141823/24.2.1983 διαταγές του Υπ. Γεωργίας.

5.-Τη με αριθ. 499/23.2.201 αναφορά του Δασαρχείου Άμφισσας για την κήρυξη ως αναδασωτέας έκτασης δασικού χαρακτήρα εμβαδού 2.486,50 τ.μ. που βρίσκεται στη θέση "Φίλιππα" Δ.Δ. Πανουργιάς του Δήμου Καλλιέων και σε δύο τμήματα Τμ Ι= 1.731,00 τ.μ. και τμ.ΙΙ = 755,50 τ.μ. που καταστράφηκε η βλάστηση συνεπεία παράνομης αποψίλωσης - εκχέρωσης κατά τα τέλη παρελθόντος έτους 2000 και διαπιστώθηκε στις 6.2.2001, από τον Ευστάθιο Δ. Σιότροπο κάτοικο Πανουργιάς, αποφασίζουμε:

Κηρύσσουμε ως αναδασωτέα, με σκοπό, αφ' ενός μεν την διατήρηση του δασικού χαρακτήρα της έκτασης και αφ' ετέρου την επαναδημιουργία της δασικής βλάστησης που καταστράφηκε από παράνομη αποψίλωση - εκχέρσωση και θα επιτευχθεί με φυσική αναγέννηση έκταση δασικού χαρακτήρα εμβαδού δύο χιλιάδων τετρακοσίων ογδόντα έξη και 50% (2.486,50) τ.μ. και σε δύο τμήματα Τμ.1=1.731 τ.μ. και τ.μ.11=755,50 τ.μ. που βρίσκεται στη θέση "Φίλιππα" περιφερείας Δ.Δ. Πανουργιάς του Δήμου Καλλιέων και προσδιορίζεται με τους αριθμούς: 1, 2, 3, 4, 5, 6, 7, 8, 9, 1 το Τμήμα Ι και τους αριθμούς 10, 11,12, 13, 14, 15, 16, 17, 18, 19, 10 το Τμήμα ΙΙ και έχει όρια:

Το Τμήμα Ι

Βόρεια: Με επαρχιακή οδό προς Πανουργιά.

Νότια: Με έκταση δασικού χαρακτήρα φερομένη ως ιδιοκτησία κληρονόμων Παν. Σιότροπου.

Ανατολικά: Με επαρχιακή οδό προς Πανουργιά.

Δυτικά: Με επαρχιακή οδό προς Πανουργιά.

Τμήμα ΙΙ

Ανατολικά: Με έκταση δασικού χαρακτήρα φερομένη ως ιδιοκτησία κληρονόμων Παν.Σιότροπου.

Δυτικά: Με επαρχιακή οδό προς Πανουργιά.

Βόρεια: Με δημόσια δασική έκταση.

Νότια: Με επαρχιακή οδό προς Πανουργιά και με έκταση δασικού χαρακτήρα φερομένη ως ιδιοκτησία Ευστ. Σιότροπου.


Όπως φαίνεται στο συνημμένο σχεδιάγραμμα που αποτελεί αναπόσπαστο μέρος της απόφασης αυτής.


Η απόφαση αυτή ισχύει από της κοινοποιήσεως της αρμοδίως (άρθρο 41 Ν.998/1979) και προ της δημοσιεύσεως της στην Εφημερίδα της Κυβερνήσεως (άρθρο 37 Ν. 3200/55). Από τις διατάξεις αυτής της απόφασης δεν προκαλείται δαπάνη σε βάρος του Κρατικού Προϋπολογισμού.


Η απόφαση αυτή να δημοσιευθεί στην Εφημερίδα της Κυβερνήσεως.

Άμφισσα, 23 Φεβρουαρίου 2001

Με εντολή Γενικού Γραμματέα Περιφέρειας
Ο Δ/ντής Δασών Ν. Φωκίδας
ΚΩΝ/ΝΟΣ Β. ΚΑΛΥΒΑΣ

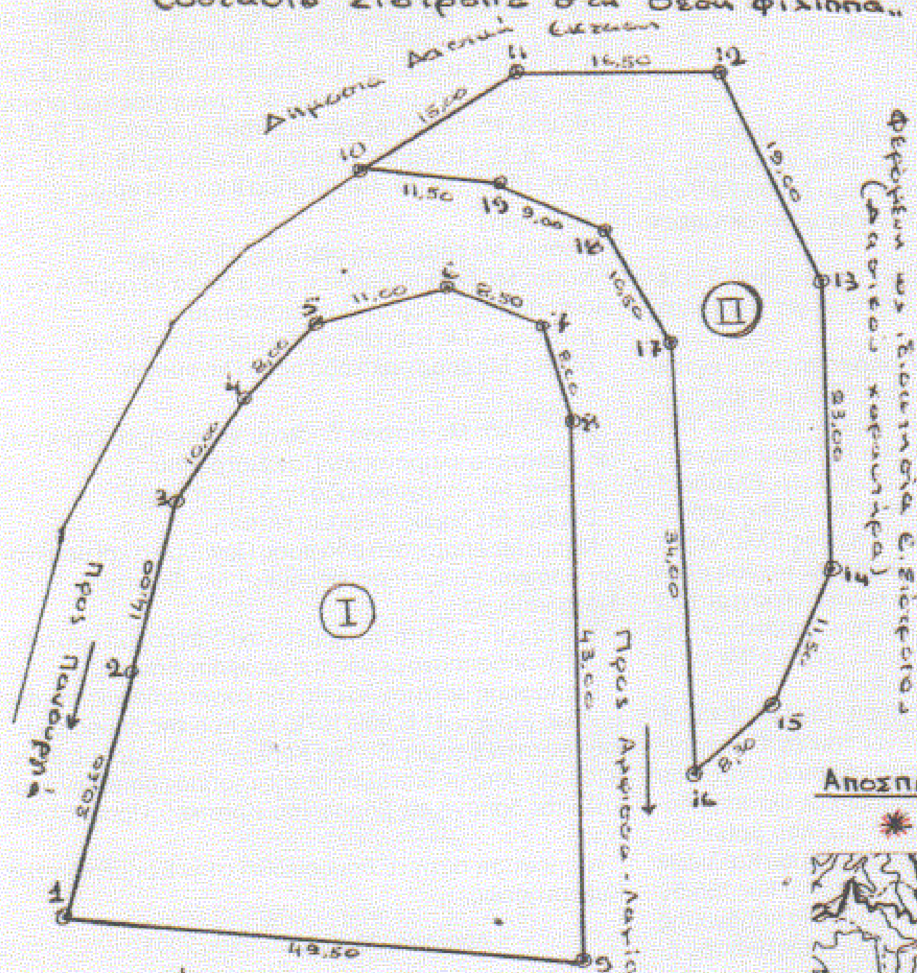

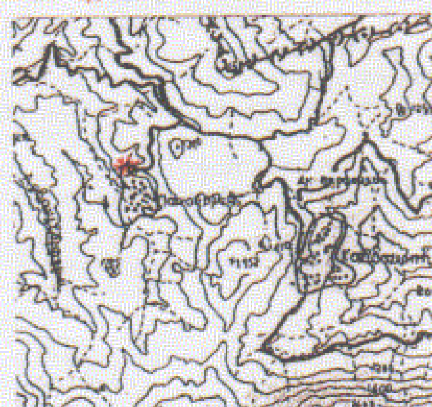

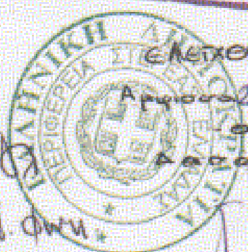

ΕΘΝΙΚΟ ΤΥΠΟΓΡΑΦΕΙΟ
Για τεχνικούς λογους στο σχεδιογραμμο έγινε σμίκρυνση κατά ποσοστό 78 %

ΘΕΩΡΗΘΗΚΕ
Σύμφωνα με την 193 απόφασή μας.
Άμφισσα 23.2.2001

Κοσμάς Λ. Ιωάννου
Δασοπόνος

Γεώργιος Ι. Κατσαρέλης
Δασολόγος με βαθμό Δ/ντή